


SCCV ANOREA

2 Rue du Sergent BERNES CAMBOT
TEL: 05 59 84 30 30

Logement n°	G 42
Niveau	RDC
Type	3 pièces

BATIMENT G

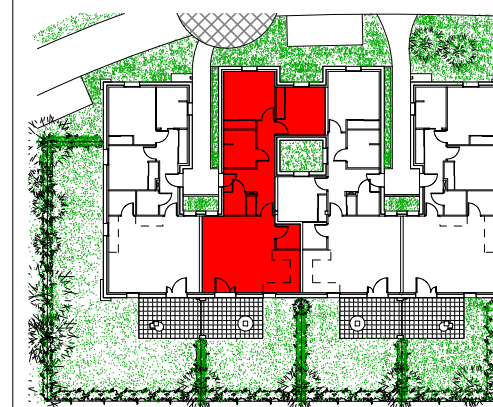


SURFACES HABITABLES

Séjour/Cuisine	28.94 m ²
Entrée	3.24 m ²
Dégagement	8.33 m ²
Chambre 1	12.14 m ²
Chambre 2	10.26 m ²
Toilette	5.30 m ²
WC	2.18 m ²
Cellier	2.62 m ²
Total habitable	73.01 m²

Nota: La surface habitable des placards est incluse dans celle des pièces attenantes

Terrasse	11.07 m ²
Jardin	45.57 m ²


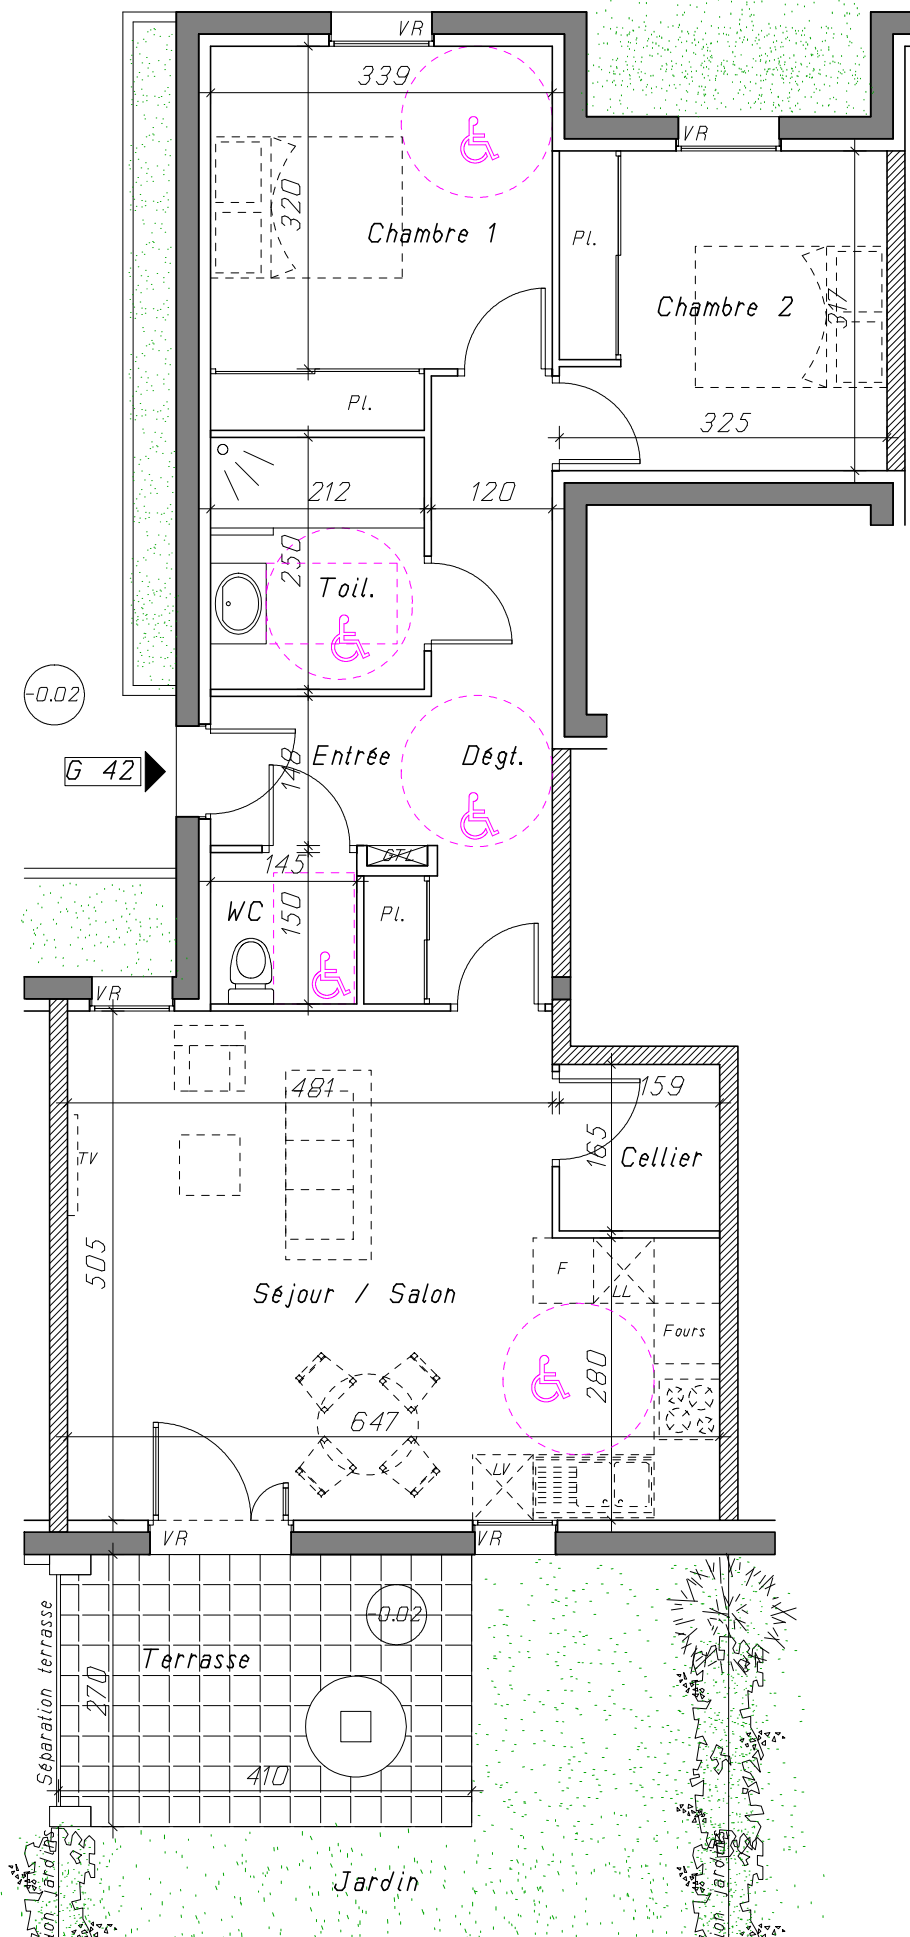


Légende :

- Pl. Placard
- VR Volet roulant
- LL Lave-linge
- LV Lave-vaisselle
- F Froid
- TV Télévision
- GTL Gaine technique logement

Pour l'acquéreur

Pour la SCCV Anorea

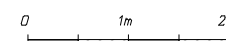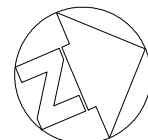

geoffroy
BOULIN ARCHITECTURE
Cabinet BOULIN ARCHITECTURE
2 rue du sergent Bernès-Cambot
64000 PAU

VILLAGE DU GOLF

Nota: En fonction des nécessités techniques de réalisation, le maître d'ouvrage se réserve le droit d'apporter des modifications au présent plan, notamment de légères variantes de côtes et de surfaces. Les tolérances d'usage sont admises en ce qui concerne les dimensions et les surfaces indiquées. Les gaines, les retombées, faux-plafonds, soffites, ainsi que l'emplacement des équipements sont figurés à titre indicatif et n'apparaissent pas de manière exhaustive sur le plan.

Le 11 juin 2013

A